


STRANDGARDEN II

Stue- og 1. salsplan, type A 70m²

Tegning nr. 31.006

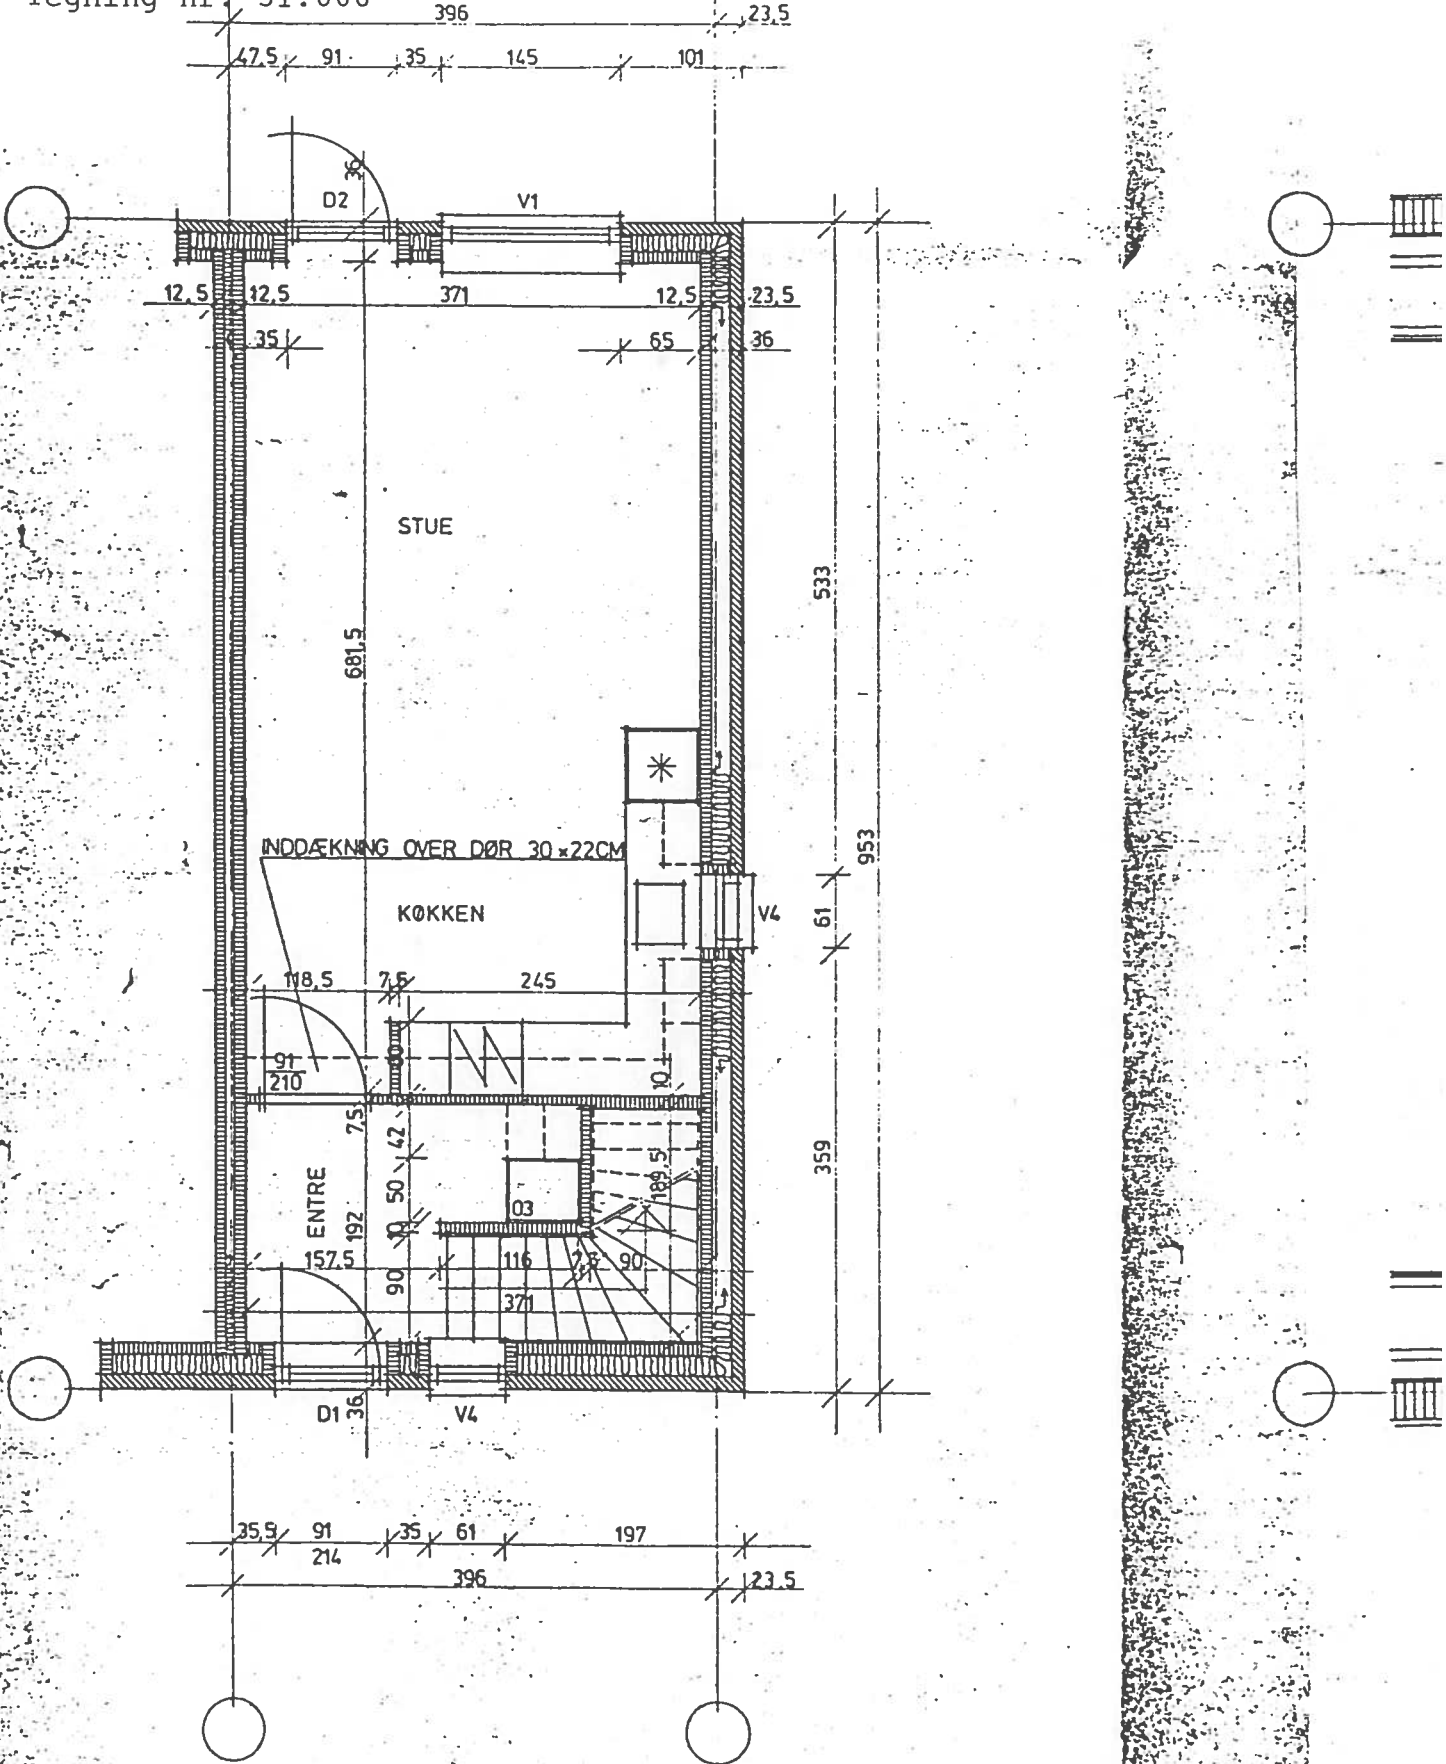


STUEPLAN

Nedfotograferet kopi
- ikke i mål.

STRANDGARDEN II

Stue- og 1. salsplan, type A1

Tegning nr. 31.007

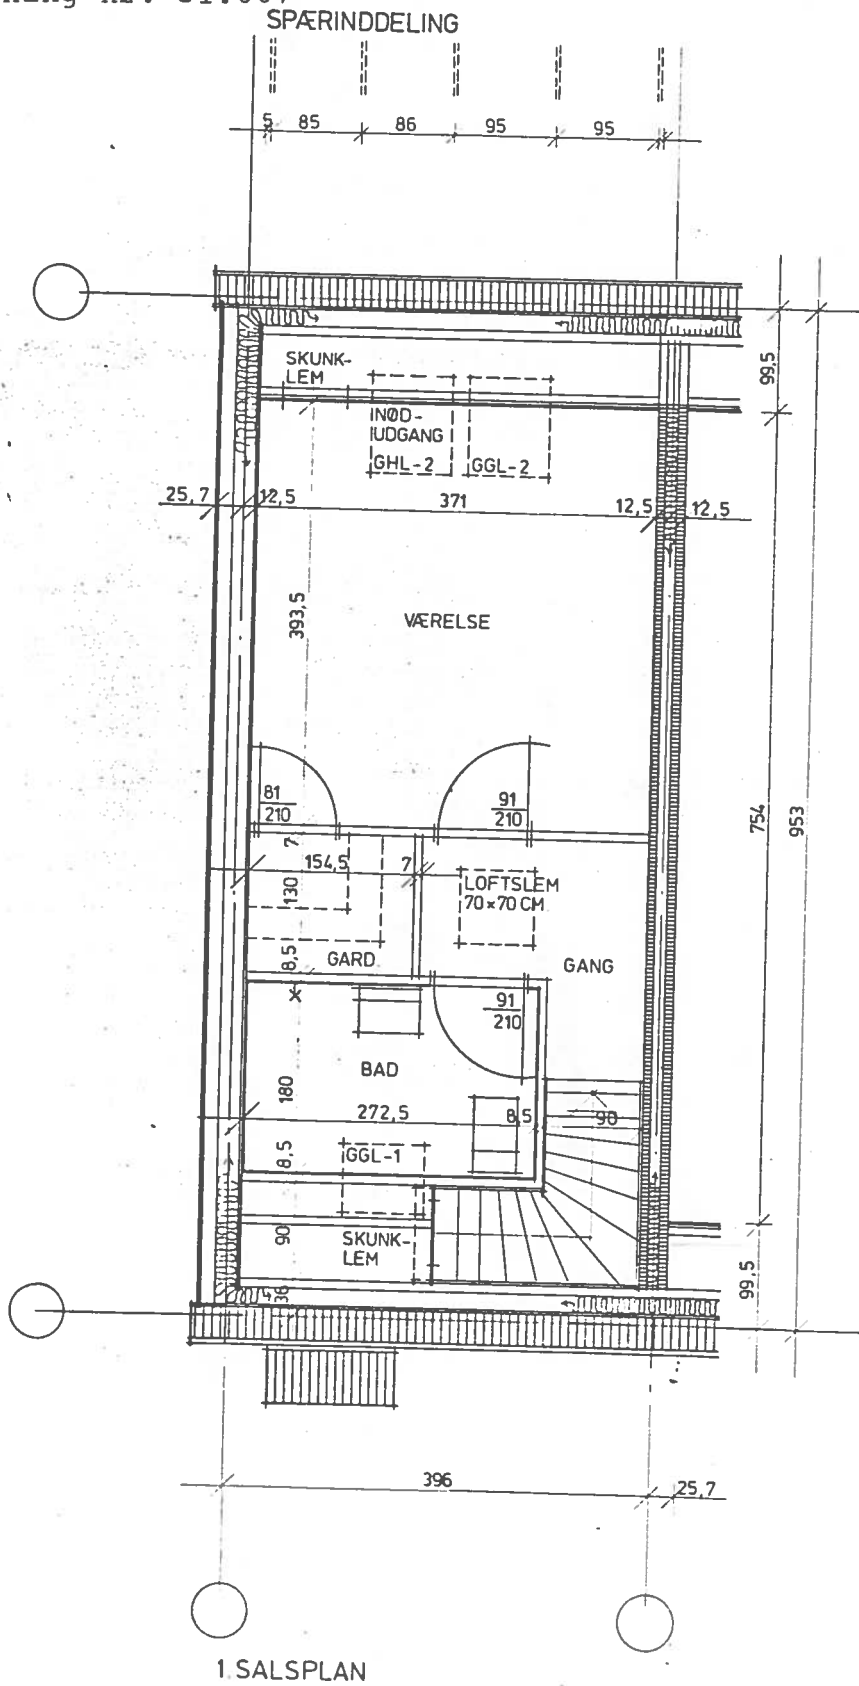

Nedfotograferet kopi
- ikke i mål.