


STRANDGÅRDEN II

Stue- og 1. salsplan, type B

95 m²

Tegning nr. 31.008

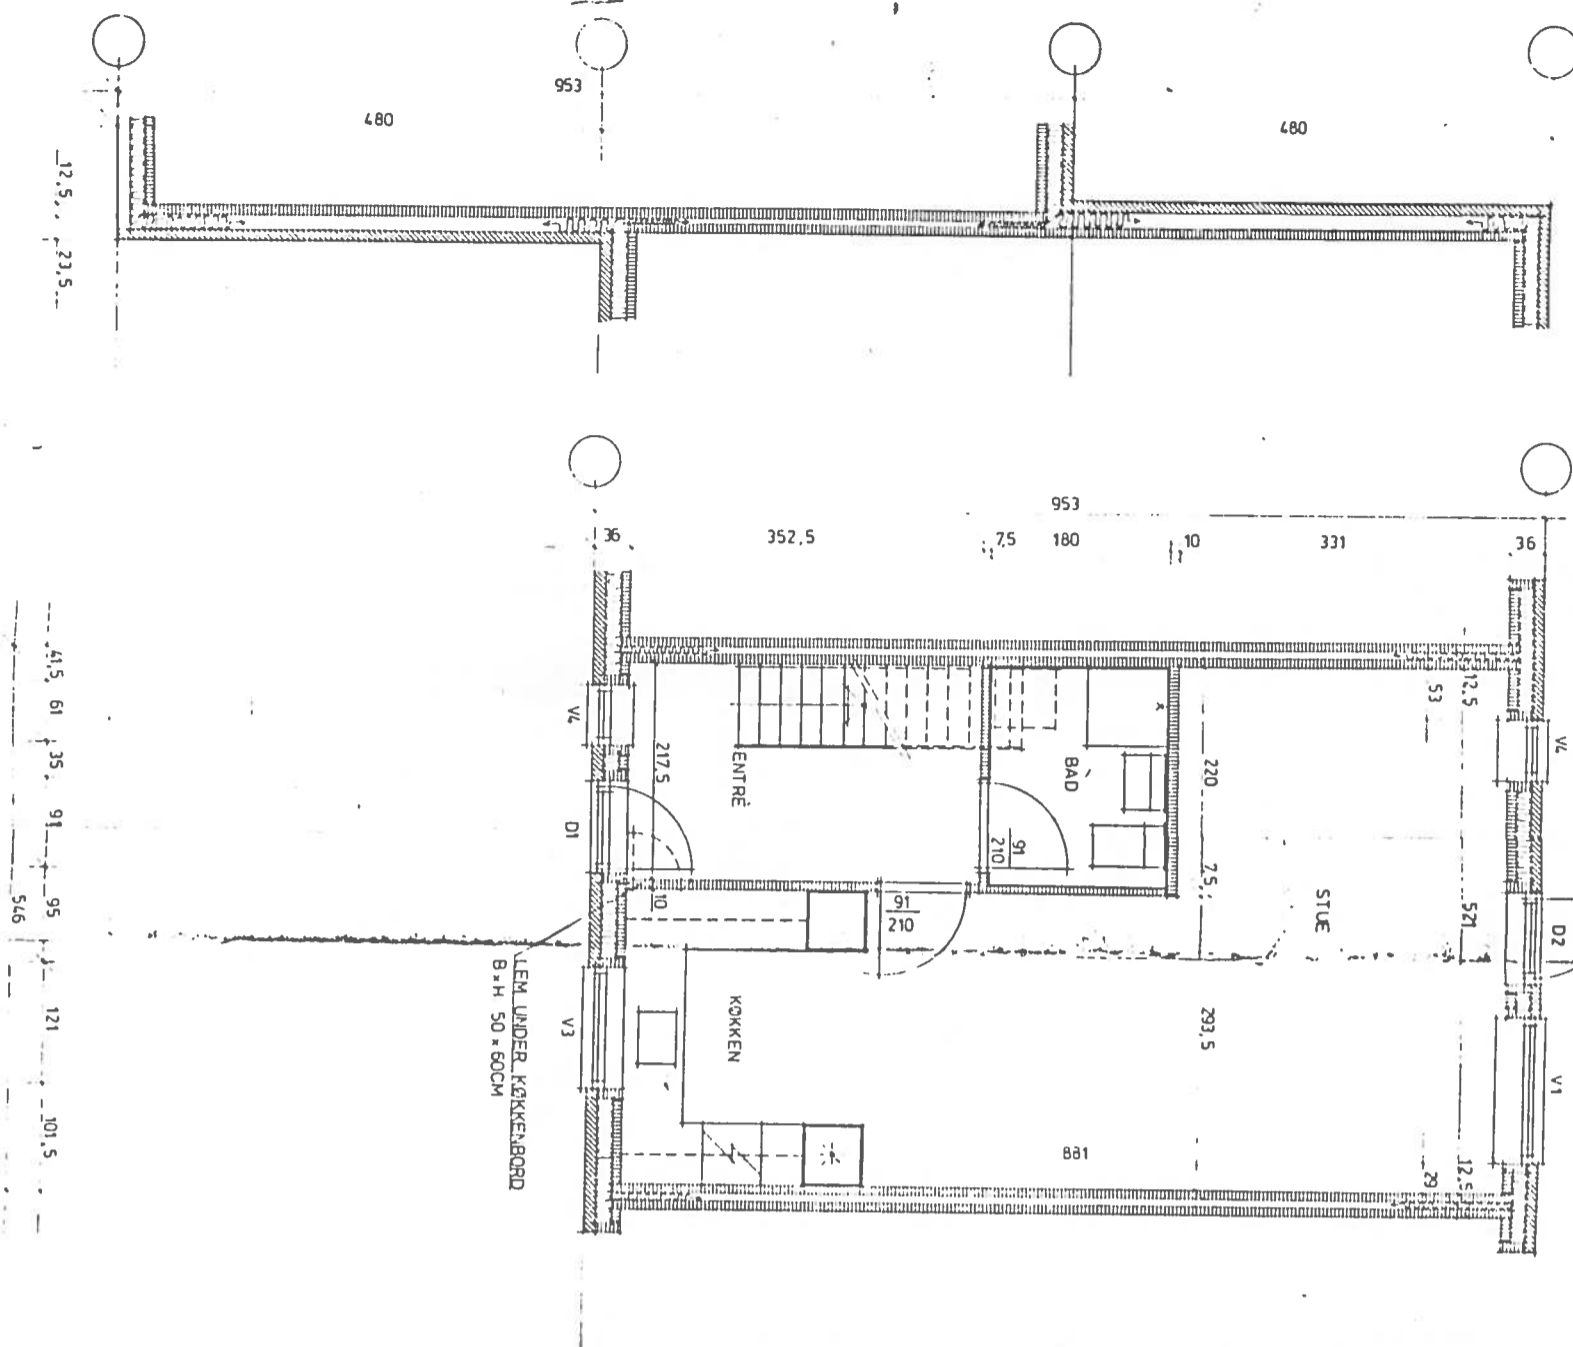

BLOKFORSKYDNING - STUEN


STUEPLAN

Nedfotograferet kopi
- ikke i mål.

STRANDGARDEN II

Stue- og 1. salsplan, type B

95 m² SPÆRINDELING

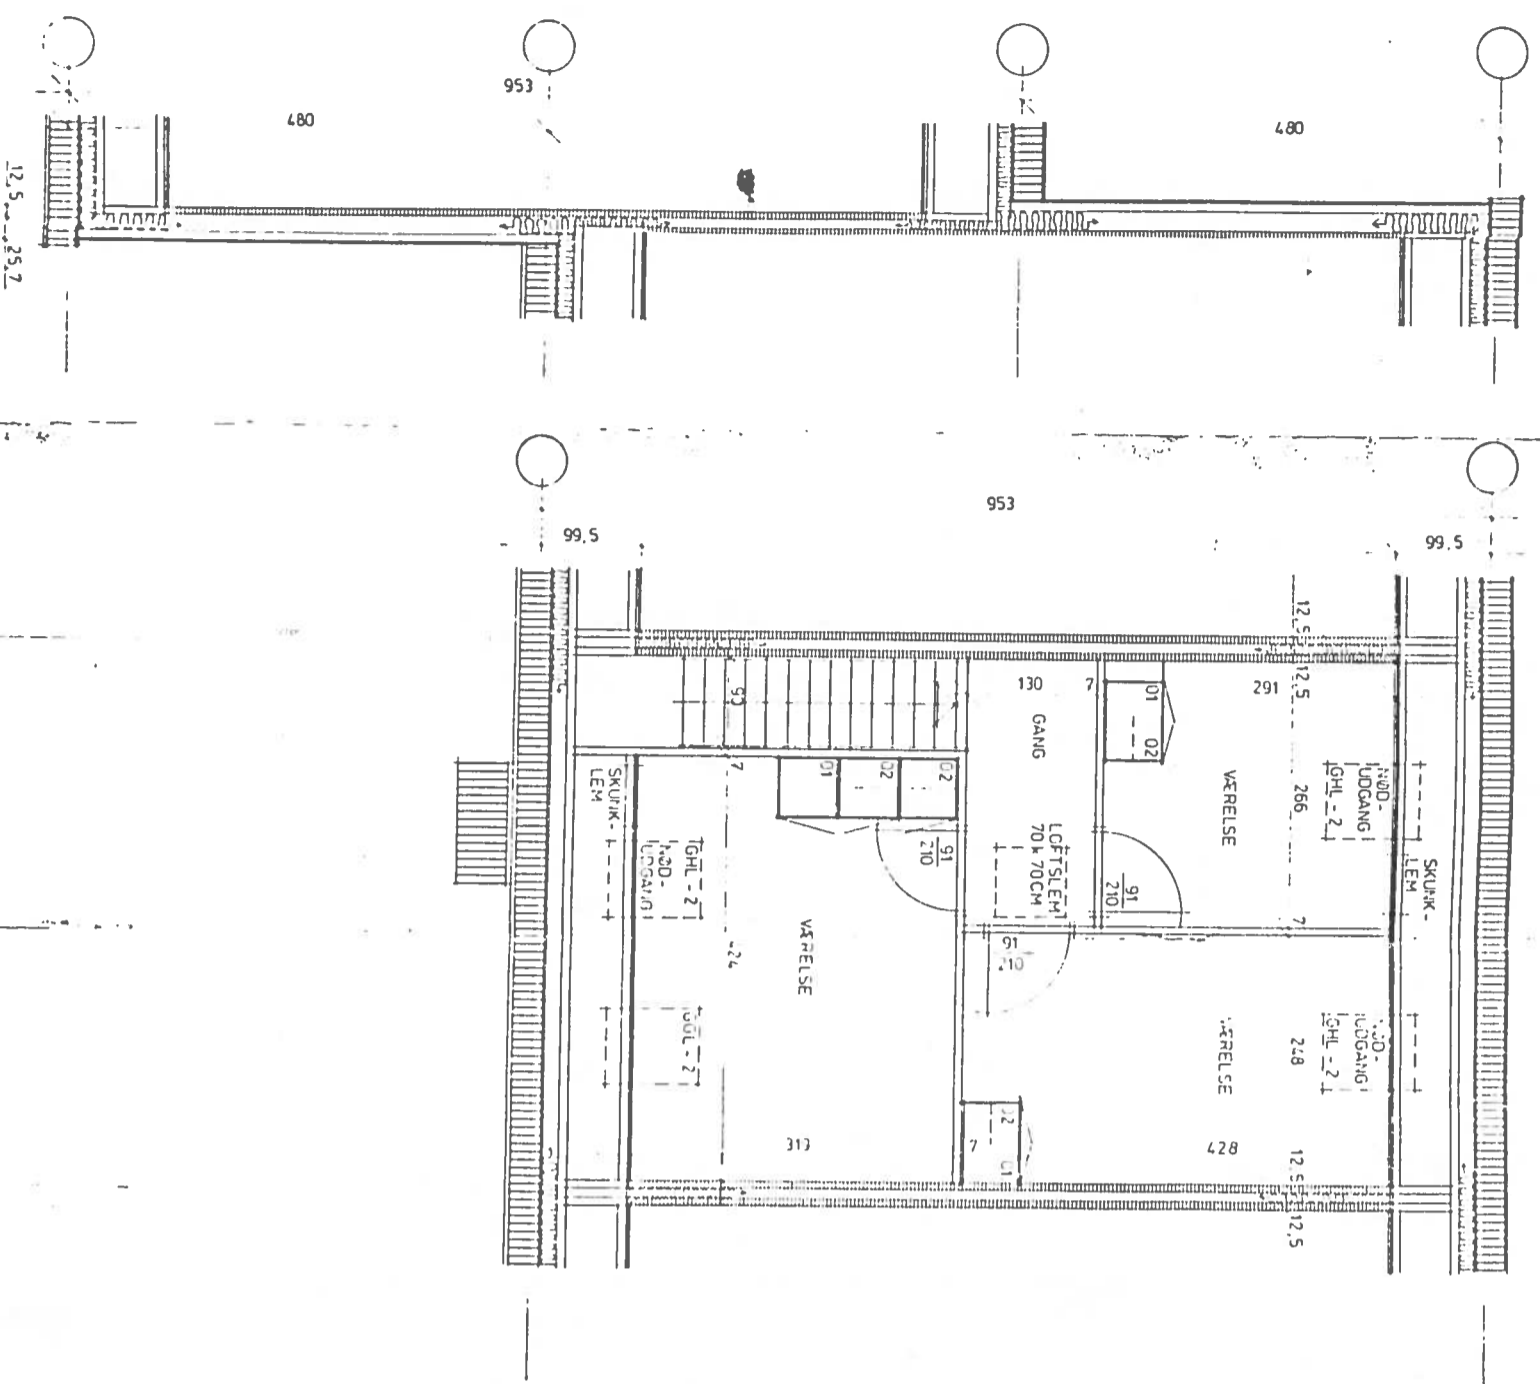

BLOKFORSKYDNING - 1 SAL

1 SALSPLAN

Nedfotograferet kopi
- ikke i mål.