


Nedfotograferet kopi
- ikke i mål.

STRANDGARDEN II

Stue- og 1. salsplan, type C

Tegning nr. 31.009

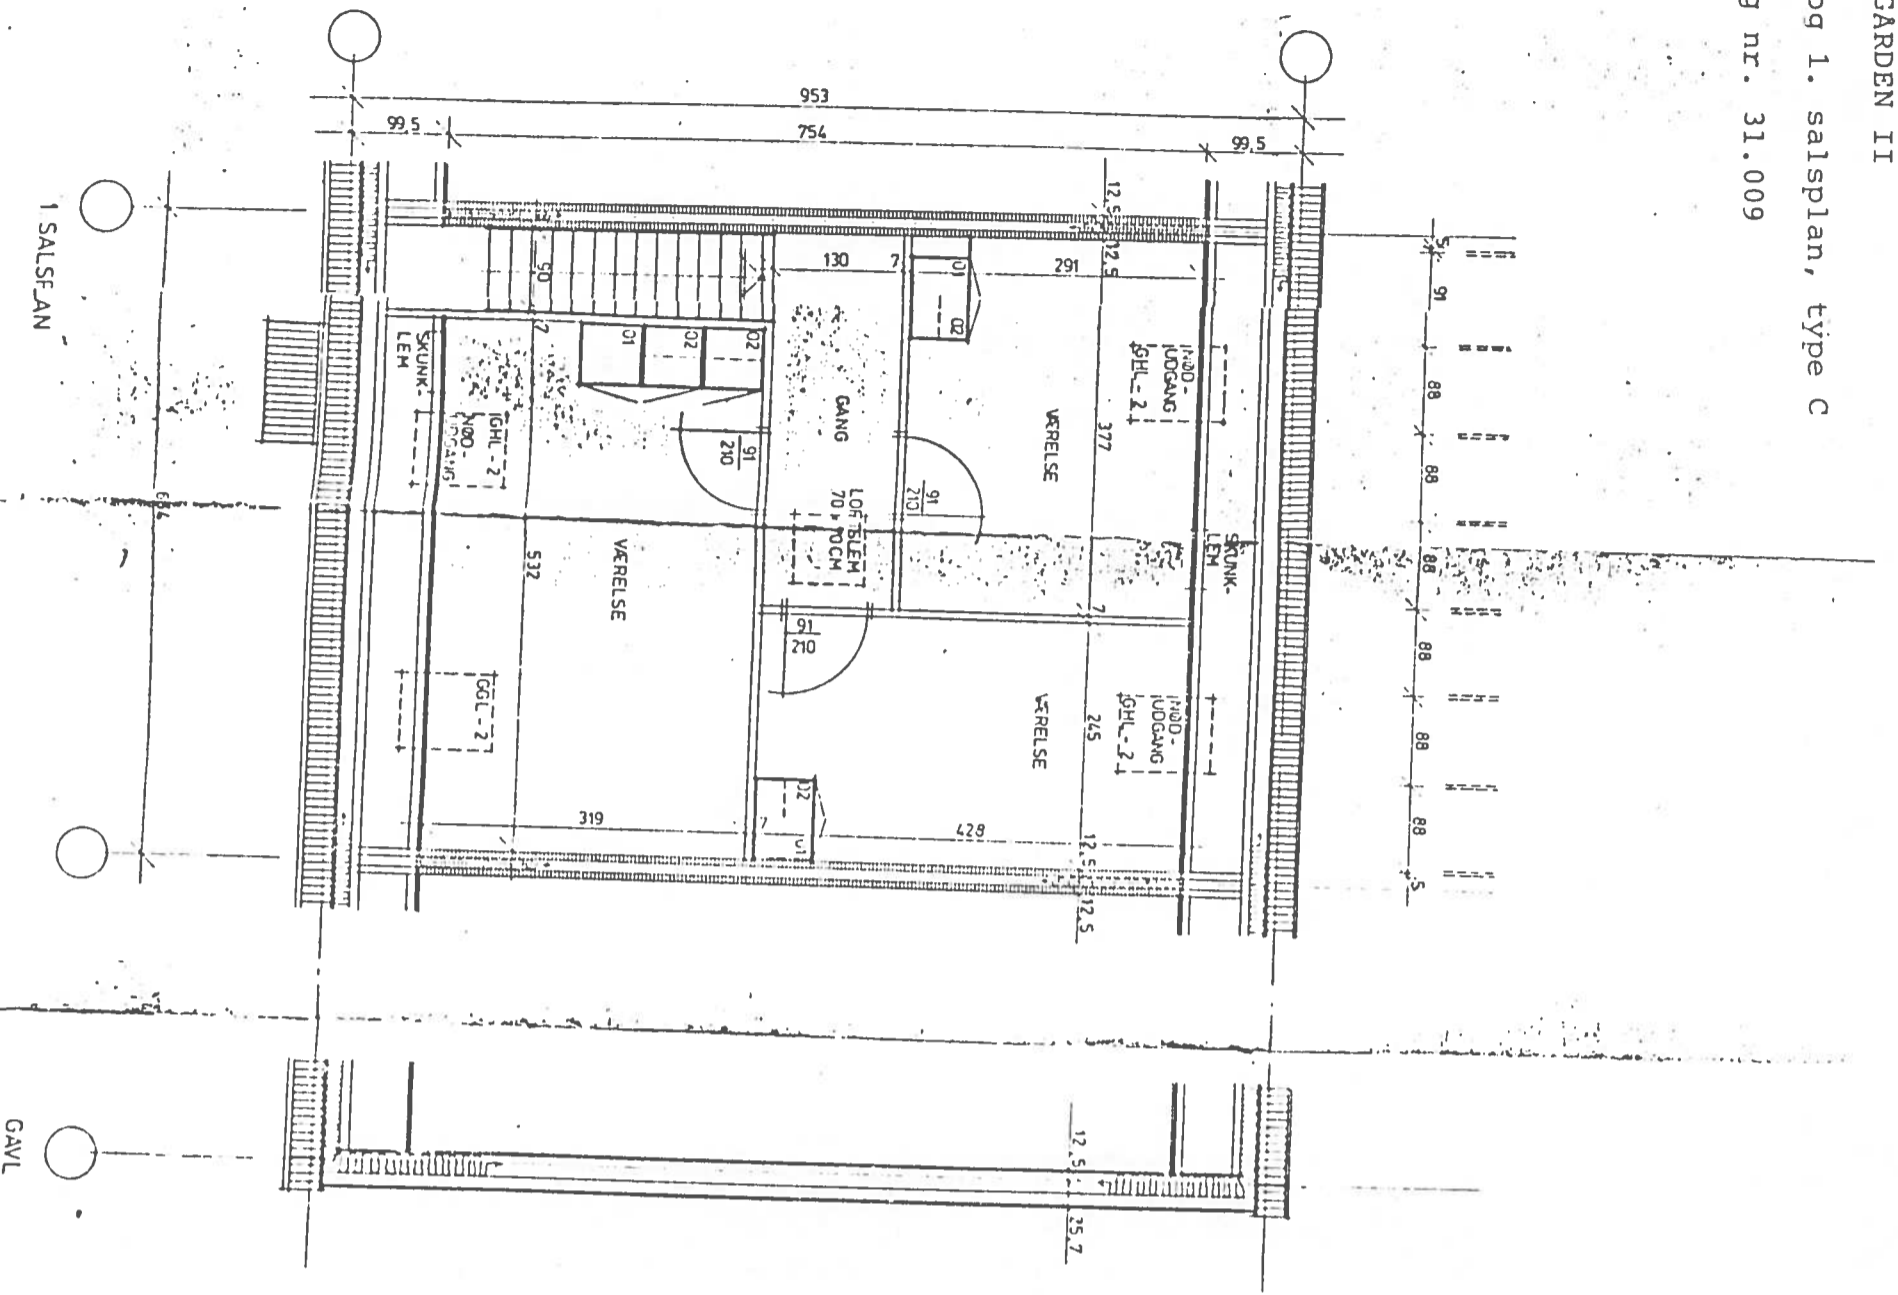

Nedfald graferet kopi
- ikke mål.