

Strandgården AB II
v/ formand Carsten Sternberg-Josephsen
Strandgården 160
2680 Solrød Strand

Den 28. maj 2008
J.nr. 2007.0599
Vedr.: Typeprojekt for overdækket
terrasse, Strandgården AB II
Mail: teknisk@solrod.dk

**Ejendommen matr. nr. 14-fx, Jersie By, Jersie,
andelsboligforeningen Strandgården II**

Med tidligere korrespondance og ansøgning modtaget den 31. august 2007/15. maj 2008 søger De om godkendelse af typeprojekt for overdækkede terrasser påbygget rækkehusenes baghavefacader på ovennævnte ejendom.

Typeprojekterne A og B omfatter to størrelser af overdækkede terrasser.


Boligerne i rækkehusene i andelsboligforeningen Strandgården II består af 3 forskellige husbredder. I henhold til oplyst per telefon den 20. maj 2008 vil overdækningerne placeres som følgende:


- Type A anvendes og placeres centreret på den smalleste husbredde.
- Type B anvendes på de resterende 2 husbredder.
 - Overdækningen skal placeres centreret på den mellemste husbredde.
 - På den længste husbredde skal overdækningen placeres ved det venstre lejlighedsskel (set fra baghaven ind på facaden).

Andelsboligforeningen Strandgården II har på ekstra ordinær generalforsamling den 29. april 2008 godkendt nærværende typeprojekter.

Teknisk Administration har behandlet sagen på interne møder og godkender herved typeprojekterne A (12 m²) og B (15 m²) for overdækkede terrasser i Strandgården II, som ansøgt og oplyst.

Der skal gøres opmærksom på, at den enkelte andelshaver herefter særskilt skal søge om opførelse med et af de godkendte typeprojekter. Ansøgningen skal tydeligt anføres andelshaverens navn og adresse.

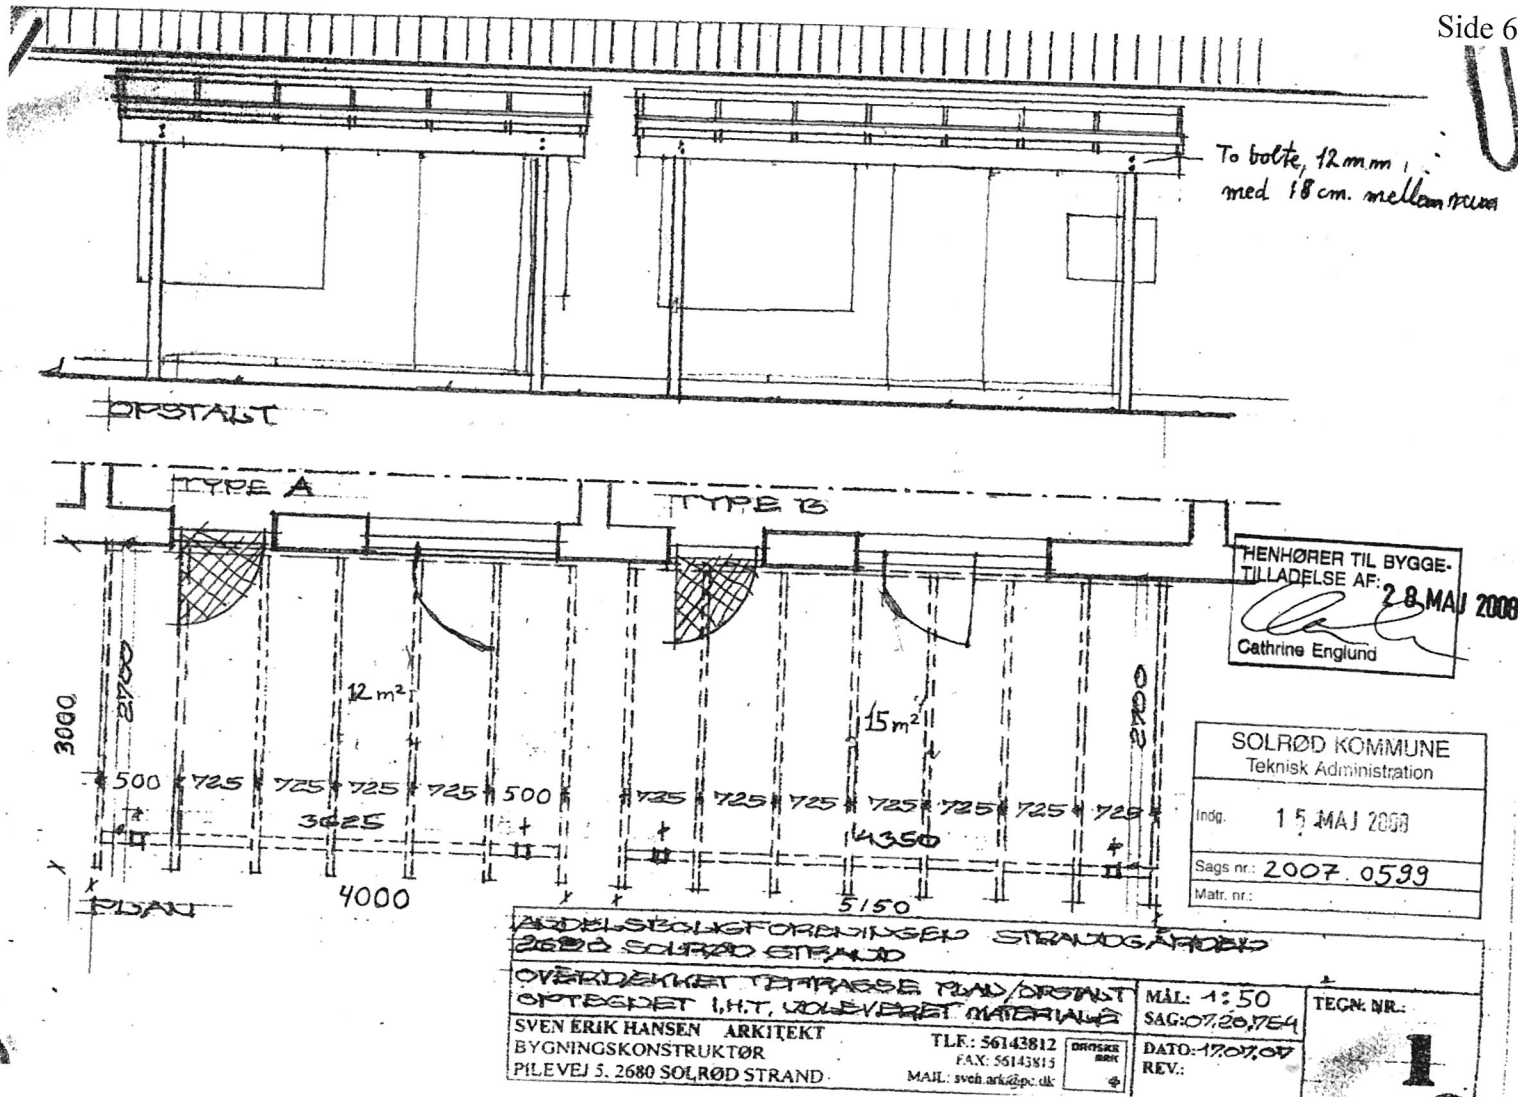

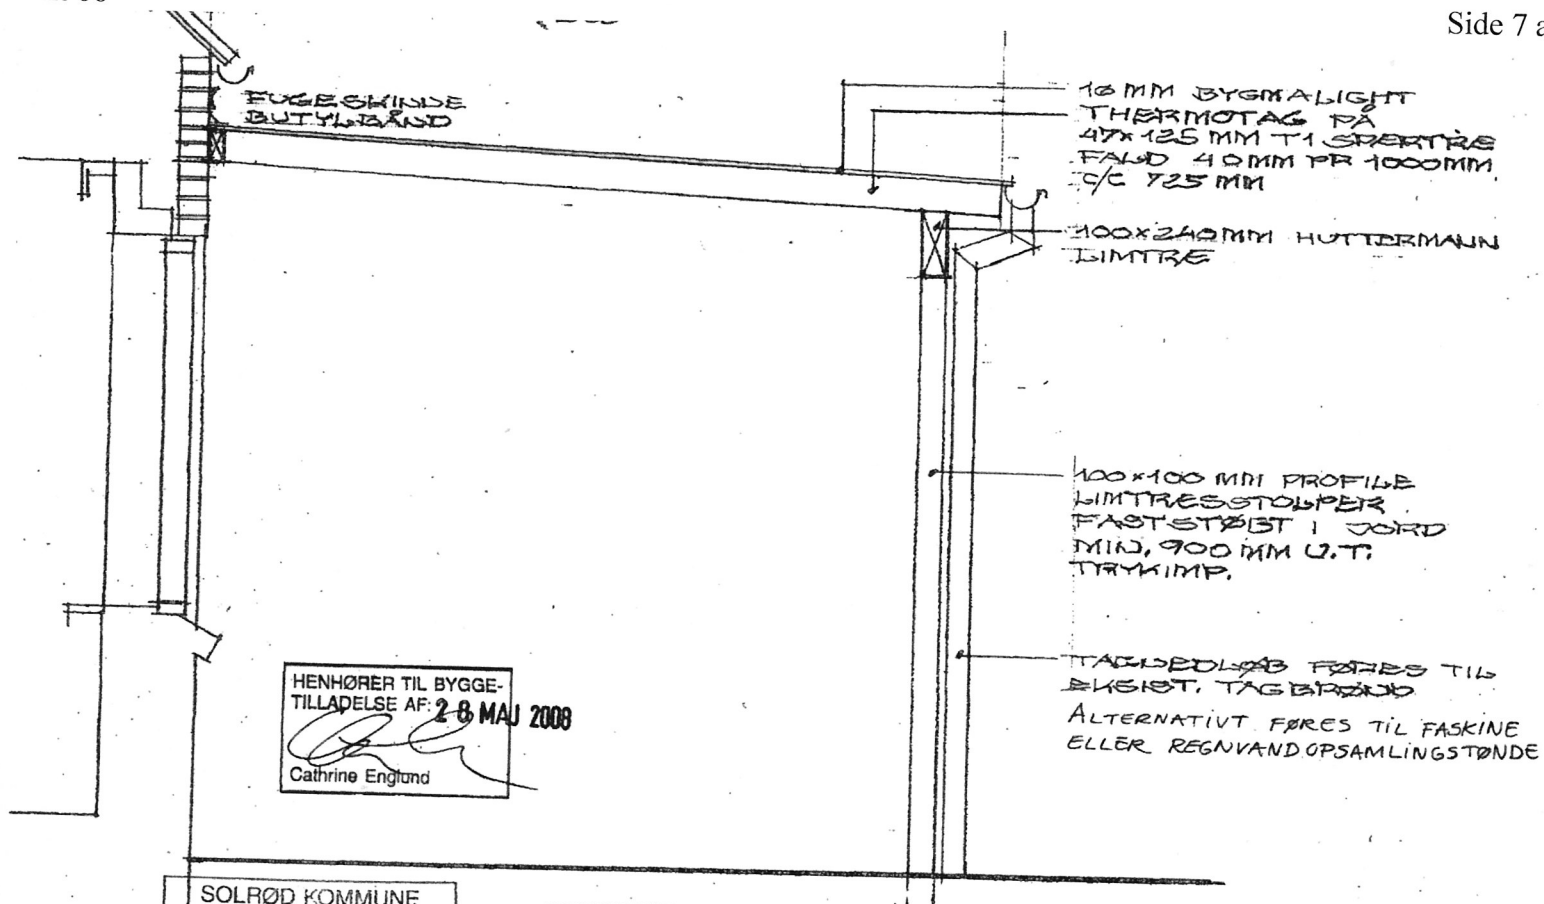

SOLRØD KOMMUNE
Teknisk Administration

Indg. 15 MAJ 2008

Sags nr.: 2007.0599

Matr. nr.:

ADDELSSKIFTSFORENINGEN STRANDGÅRDEN 2680 SOLRØD STRAND			
OVERD. TERRASSE - TVERSNIT ORTEGNET I.H.T. UDBEVEJES MATERIALE		MÅL: 1:20 SAG: 0720254	TEGN.NR.:
SVEN ERIK HANSEN ARKITEKT BYGNINGSKONSTRUKTØR PILEVEJ 5, 2680 SOLRØD STRAND		TLF.: 56143812 FAX: 56143815 MAIL: sveh.ark@pc.dk	DATUM: 17.07.07 REV.: 2

